


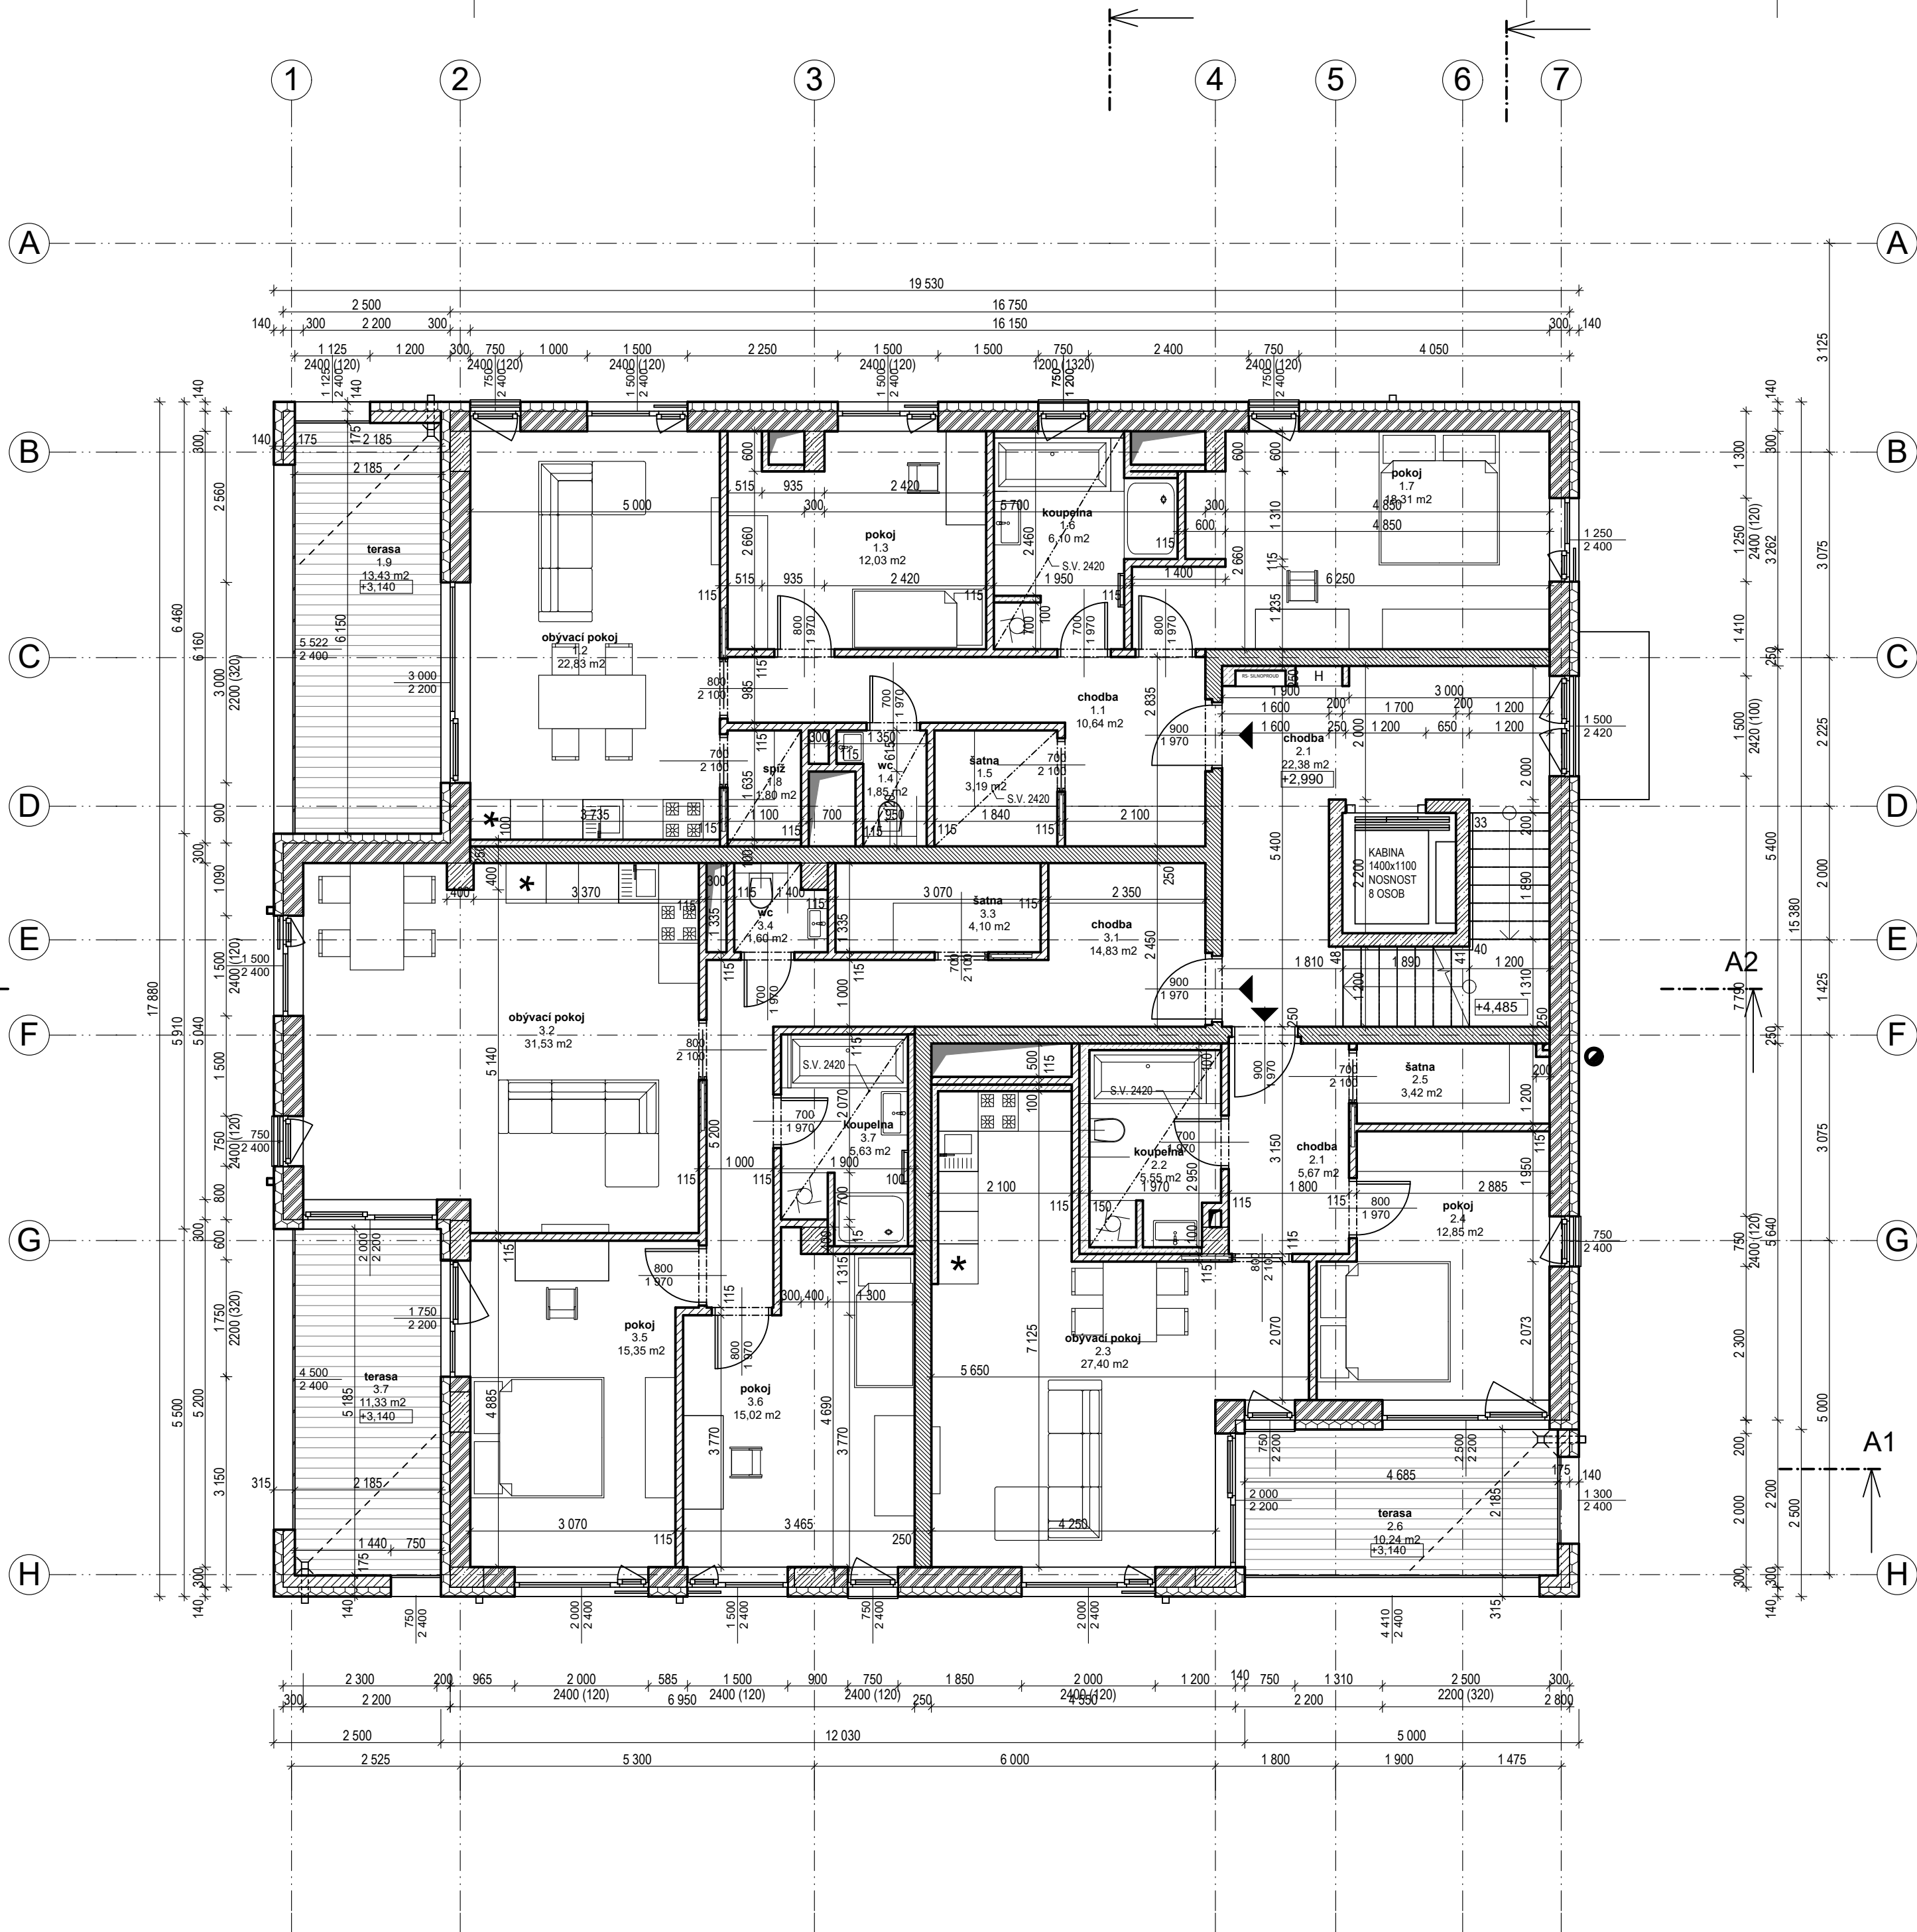

Tabulka místnosti 2.NP

ID	Č.	Název místnosti	Plocha (m2)	Podlaha	Povrchy stěn	Pohled
1	1.1	chodba	10,64	laminát. desky	Sádrová omítka	
1	1.2	obývací pokoj	22,83	laminát. desky	Sádrová omítka	
1	1.3	pokoj	12,03	laminát. desky	Sádrová omítka	
1	1.4	wc	1,85	Keram. dlažba	keram. obklad	sdk
1	1.5	šatna	3,19	laminát. desky	Sádrová omítka	sdk
1	1.6	koupelna	6,10	Keram. dlažba	keram. obklad	sdk
1	1.7	pokoj	18,31	laminát. desky	Sádrová omítka	
1	1.8	spíž	1,80	laminát. desky	Sádrová omítka	sdk
1	1.9	terasa	13,43	wpc prkna		
			90,18 m2			
2	2.1	chodba	5,67	laminát. desky	Sádrová omítka	
2	2.2	koupelna	5,55	Keram. dlažba	keram. obklad	sdk
2	2.3	obývací pokoj	27,40	laminát. desky	Sádrová omítka	
2	2.4	pokoj	12,85	laminát. desky	Sádrová omítka	
2	2.5	šatna	3,42	laminát. desky	Sádrová omítka	
2	2.6	terasa	10,24	wpc prkna		
			65,13 m2			
3	3.1	chodba	14,83	laminát. desky	Sádrová omítka	
3	3.2	obývací pokoj	31,53	laminát. desky	Sádrová omítka	
3	3.3	šatna	4,10	laminát. desky	Sádrová omítka	
3	3.4	wc	1,60	Keram. dlažba	keram. obklad	
3	3.5	pokoj	15,35	laminát. desky	Sádrová omítka	
3	3.6	pokoj	15,02	laminát. desky	Sádrová omítka	
3	3.7	koupelna	5,63	Keram. dlažba		sdk
3	3.7	terasa	11,33	wpc prkna		
			99,39 m2			
SP	2.1	chodba	22,38	Keram. dlažba	Sádrová omítka	
			22,38 m2			
			277,08 m2			

LEGENDA MATERIÁLŮ

- 1

ZDIVO Z KERAMICKÝCH TVÁRNIC POROTHERM 30 P+D PRO PŘESNÉ ZDĚNÍ 300 MM
- 2

ZDIVO Z KERAMICKÝCH TVÁRNIC POROTHERM 30 PROFI PRO PŘESNÉ ZDĚNÍ 300 MM
- 3

ZDIVO PRŮČEK Z KERAMICKÝCH TVÁRNIC POROTHERM 11,5 PRO PŘESNÉ ZDĚNÍ 150 MM
- 4

ZDIVO AKUSTICKÉ Z KERAMICKÝCH TVÁRNIC POROTHERM AKU SYM ZDĚNÉ NA VÁPENOCEMENTOVOU OMÍTKU 280 MM
- 5

ZDIVO PRÍZDÍVEK YTONG 100 AŽ 150 MM
- 6

SÁDROKARTONOVÁ PŘÍČKA S NOSNOU KONSTRUKCÍ
- 7

ŽELEZOBETONOVÁ MONOLITICKÁ KONSTRUKCE - OCEĽ A TRÍDA BETONU VIZ. KONSTRUKČNÍ ČÁST
- 8

PROSTÝ BETON - TRÍDA BETONU VIZ. KONSTRUKČNÍ ČÁST
- 9

TEPELNÁ IZOLACE POLYSTYREN / MINERÁLNÍ VATA TYP VIZ. SKLADBY KONSTRUKCÍ
- 10

NASYPANÁ ZHUTNĚNÁ ZEMINA
- 11

ROSTLÁ ZEMINA
- 12

KAMENNÁ DRŤ FRAKCE 16/32
- 13

KAČÍREK FRAKCE 16/32
- 14

PODLAHOVÁ KONSTRUKCE - TYP VIZ. SKLADBY KONSTRUKCÍ
- 15

KRYTINA TERASA - TYP VIZ. SKLADBY KONSTRUKCÍ
- 16

ZATRAVNĚNÉ PLOCHY
- 17

ZPEVNĚNÉ PLOCHY - BETONOVÁ DLAŽBA
- 18

PLOCHY ZELENÝCH STŘECH
- 19

ZPEVNĚNÁ PLOCHA KOMUNIKACE
- 20

PLOCHY TERAS - DLAŽBA
- 21

PLOCHY TERAS - WPC PRKNA


LEGENDA MÍSTNOSTÍ

- ÚKLIDOVÉ MÍSTNOSTI
- TECHNICKÉ MÍSTNOSTI

LEGENDA ZNAČENÍ

- PODHLÉD ROVNÝ
s.v. 2420
- SPÁDOVÁNÍ PLOCHÝCH STŘECH
1%
3%
- VSTUP DO OBJEKTU
- VSTUP DO BYTU
- VJEZD DO GARÁŽÍ

S

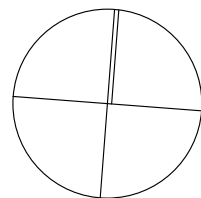

±0,000 = 219,80

INVESTOR: Residence Dvořákova s.r.o.	GENERÁLNÍ PROJEKTANT: SIMPLONPOWER
NÁZEV AKCE: BYTOVÝ DŮM DVOŘÁKOVA - II. ETAPA	SIMPLON POWER s.r.o. Tř. Svornosti 1177/57, Olomouc 779 00
STAVEBNÍ OBJEKT: SO.BD	AUTORIZACE:
ČÁST DOKUMENTACE: ARCHITEKTONICKÉ A STAVEBNÍ ŘEŠENÍ	
SUBDODAVATEL: ---	
OBSAH VÝKRESU: PŮDORYS 2.NP	
ČÍSLO VÝKRESU: D.1.1 b.3	MĚŘÍTKO: 1:75
STUPEŇ PD: DSP	DATUM: 2/2019
ARCHITEKT: Jaroslav Neischl	ZPRACOVAL: Michal Bobek
	PARÉ ČÍSLO:
	KÓD PROJEKTU: DVO2