


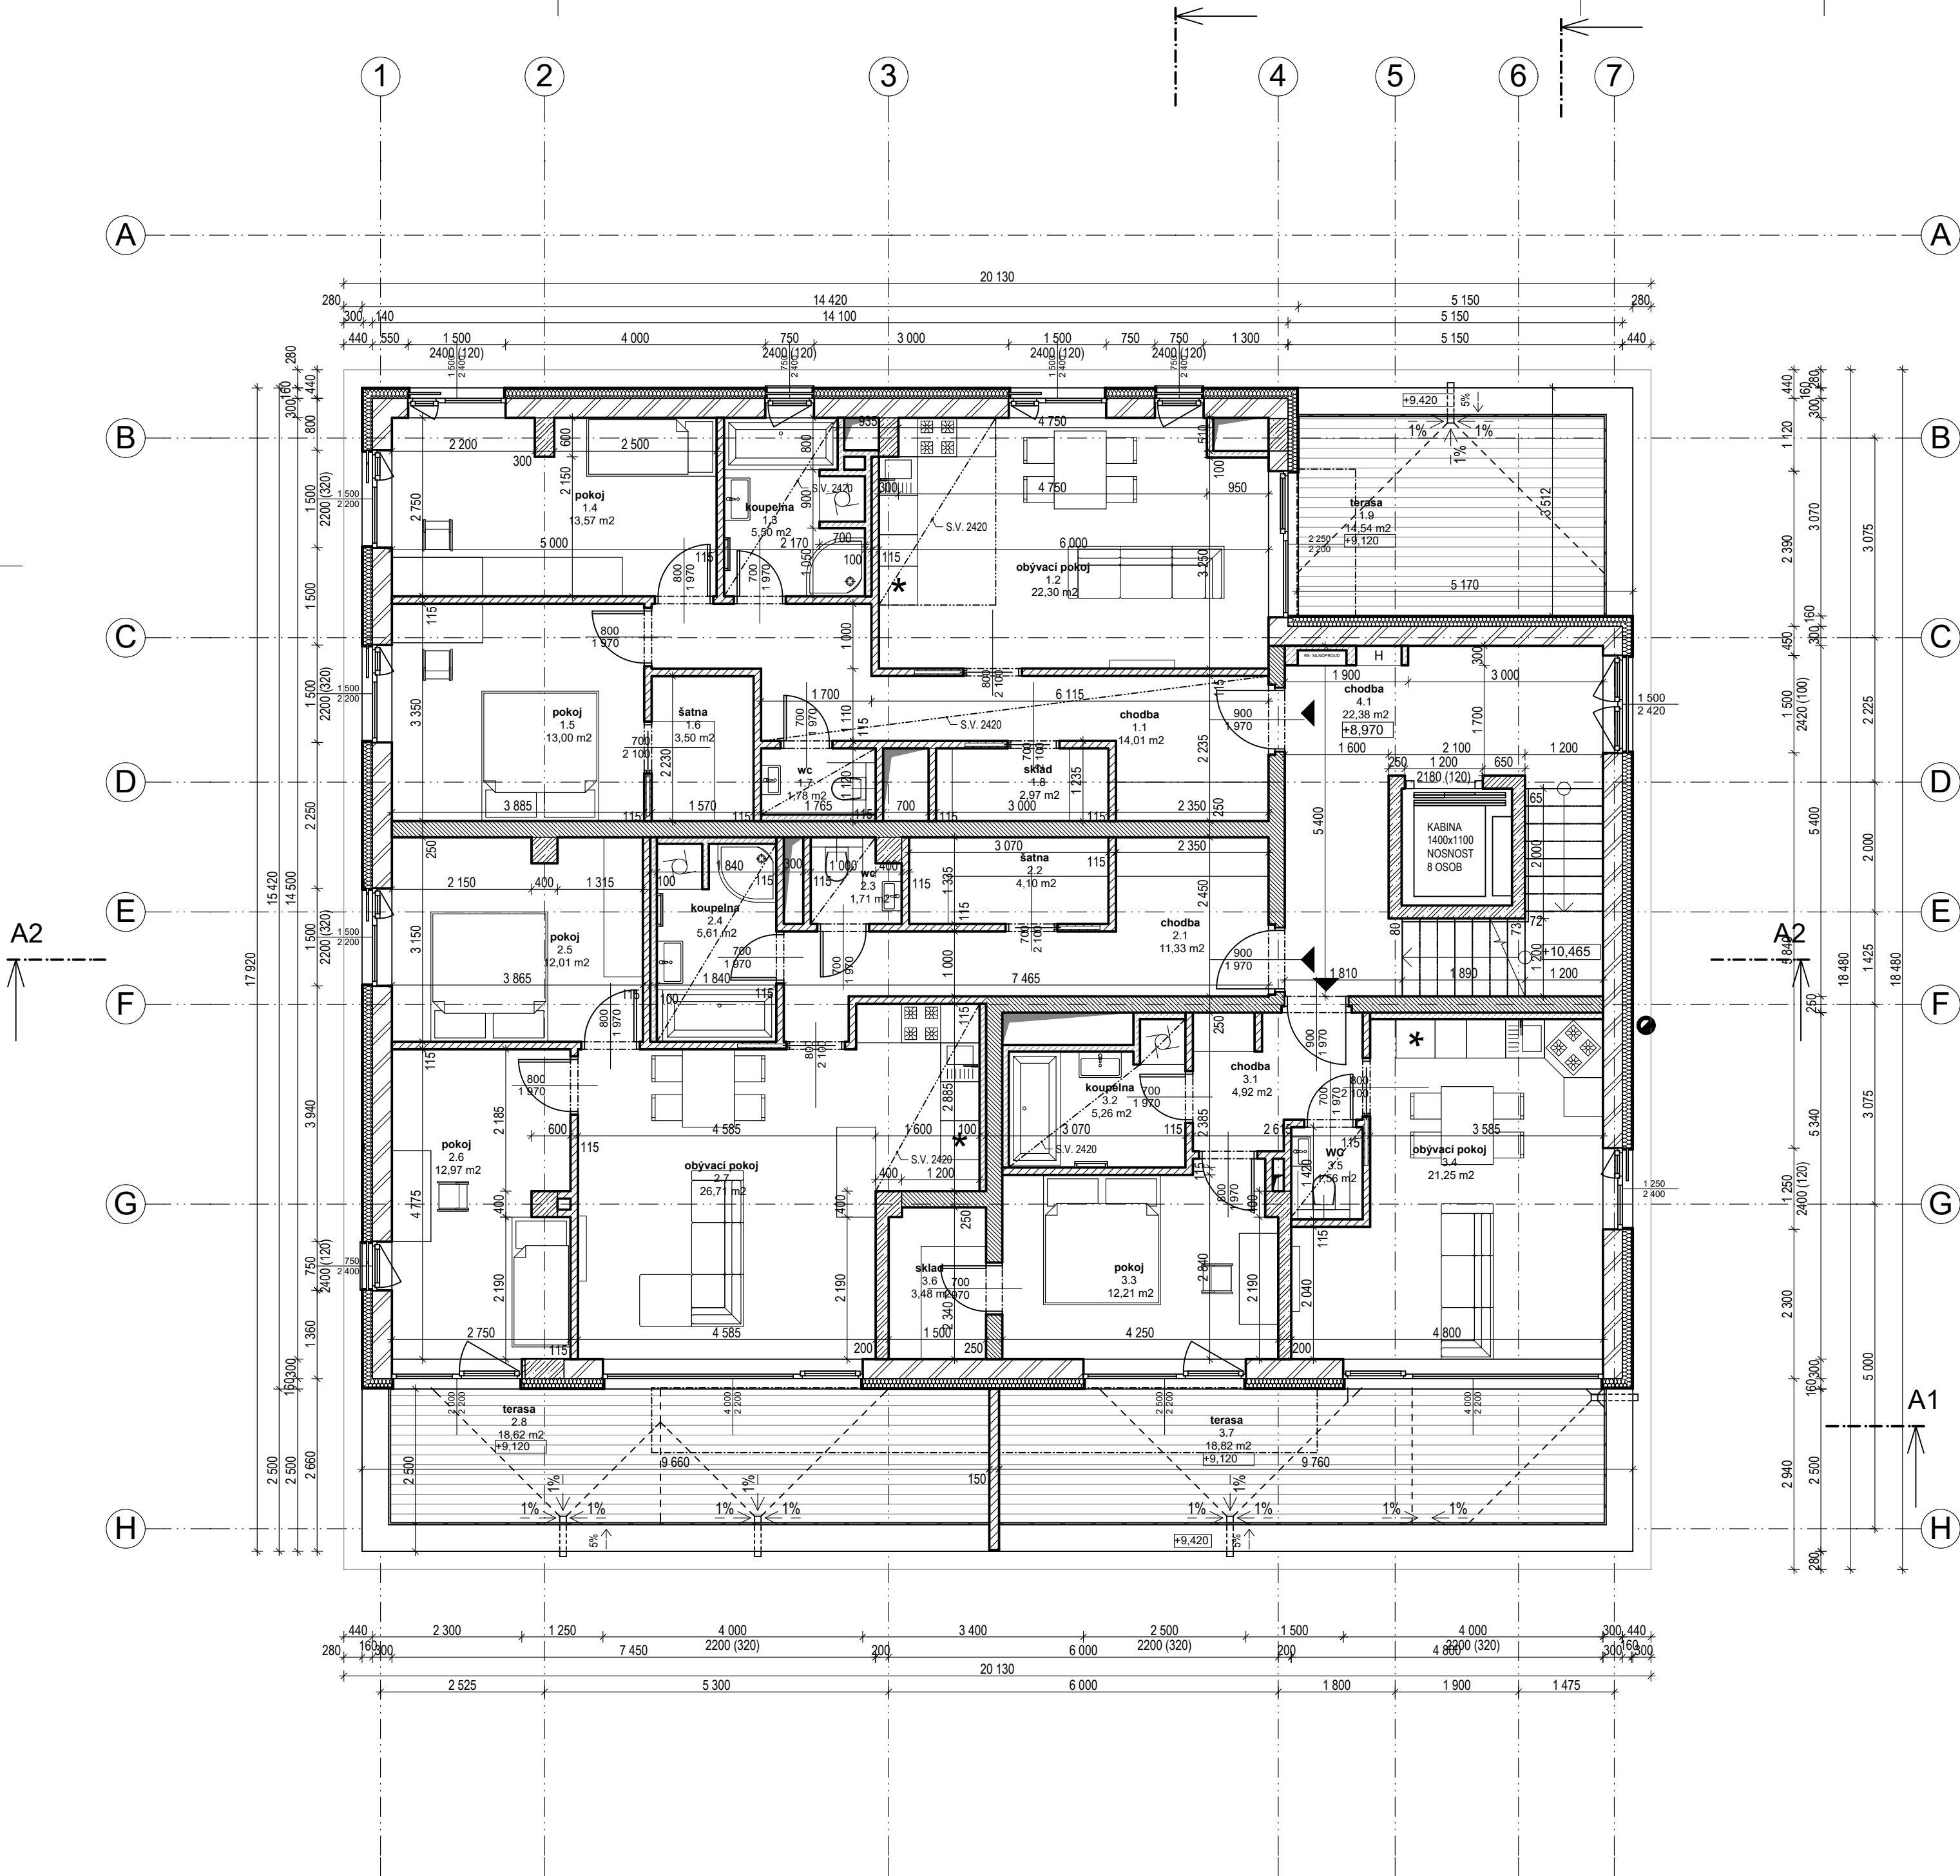

TABULKA MÍSTNOSTÍ 4.NP						
ID	Č.	Název místnosti	Plocha (m2)	Podlahy	Povrchy stěn	Podhled
1	1.1	chodba	14,01	laminát. desky	Sádrová omítka	sdk
1	1.2	obývací pokoj	22,30	laminát. desky	Sádrová omítka	sdk
1	1.3	koupelna	5,50	Keram. dlažba	keram. obklad	sdk
1	1.4	pokoj	13,57	laminát. desky	Sádrová omítka	
1	1.5	pokoj	13,00	laminát. desky	Sádrová omítka	
1	1.6	šatna	3,50	laminát. desky	Sádrová omítka	
1	1.7	wc	1,79	Keram. dlažba	keram. obklad	sdk
1	1.8	sklad	2,97	laminát. desky		
1	1.9	terasa	14,54	wpc prkna		
			91,18 m2			
2	2.1	chodba	11,33	laminát. desky	Sádrová omítka	
2	2.2	šatna	4,10	laminát. desky	Sádrová omítka	
2	2.3	wc	1,71	Keram. dlažba	keram. obklad	sdk
2	2.4	koupelna	5,61	Keram. dlažba	keram. obklad	sdk
2	2.5	pokoj	12,01	laminát. desky	Sádrová omítka	
2	2.6	pokoj	12,97	laminát. desky	Sádrová omítka	
2	2.7	obývací pokoj	26,71	laminát. desky	Sádrová omítka	sdk
2	2.8	terasa	18,62	wpc prkna		
			93,06 m2			
3	3.1	chodba	4,92	laminát. desky	Sádrová omítka	
3	3.2	koupelna	5,26	Keram. dlažba	keram. obklad	sdk
3	3.3	pokoj	12,21	laminát. desky	Sádrová omítka	sdk
3	3.4	obývací pokoj	21,25	laminát. desky	Sádrová omítka	
3	3.5	WC	1,56	Keram. dlažba	keram. obklad	
3	3.6	sklad	3,48	laminát. desky	Sádrová omítka	
3	3.7	terasa	18,82	wpc prkna		
			67,50 m2			
SP	4.1	chodba	22,38	Keram. dlažba	Sádrová omítka	
			22,38 m2			
			274,12 m2			

LEGENDA MATERIÁLŮ

1

ZDIVO Z KERAMICKÝCH TVÁRNIC POROTHERM 30 P+D PRO PŘESNÉ ZDĚNÍ 300 MM

2

ZDIVO Z KERAMICKÝCH TVÁRNIC POROTHERM 30 PROFÍ PRO PŘESNÉ ZDĚNÍ 300 MM

3

ZDIVO PŘÍČEK Z KERAMICKÝCH TVÁRNIC POROTHERM 11,5 PRO PŘESNÉ ZDĚNÍ 150 MM

4

ZDIVO AKUSTICKÉ Z KERAMICKÝCH TVÁRNIC POROTHERM AKU SYM ZDĚNÉ NA VÁPENOCEMENTOVOU OMÍTKU 280 MM

5

ZDIVO PRÍZDÍVEK YTONG 100 AŽ 150 MM

6

SÁDROKARTONOVÁ PŘÍČKA S NOSNOU KONSTRUKCÍ

7

ŽELEZOBETONOVÁ MONOLITICKÁ KONSTRUKCE - OCEĽ A TRÍDA BETONU VIZ. KONSTRUKČNÍ ČÁST

8

PROSTÝ BETON - TRÍDA BETONU VIZ. KONSTRUKČNÍ ČÁST

9

TEPELNÁ ISOLACE POLYSTYREN / MINERÁLNÍ VATA TYP VIZ. SKLADBY KONSTRUKCÍ

10

NASYPANÁ ZHUTNĚNÁ ZEMINA

11

ROSTLÁ ZEMINA

12

KAMENNÁ DŘT FRAKCE 16/32

13

KAČÍREK FRAKCE 16/32

14

PODLAHOVÁ KONSTRUKCE - TYP VIZ. SKLADBY KONSTRUKCÍ

15

KRYTINA TERASA - TYP VIZ. SKLADBY KONSTRUKCÍ

16

ZATRAVNĚNÉ PLOCHY

17

ZPEVNĚNÉ PLOCHY - BETONOVÁ DLAŽBA

18

PLOCHY ZELENÝCH STŘECH

19

ZPEVNĚNÁ PLOCHA KOMUNIKACE

20

PLOCHY TERAS - DLAŽBA

21

PLOCHY TERAS - WPC PRKNA

LEGENDA MÍSTNOSTÍ

UKLIDOVÉ MÍSTNOSTI

TECHNICKÉ MÍSTNOSTI

LEGENDA ZNAČENÍ

PODHLÉD ROVNÝ

S.V. 2420

SPÁDOVÁNÍ PLOCHÝCH STŘECH

≤ 1%

VSTUP DO OBJEKTU

VSTUP DO BYTU

VJEZD DO GARÁŽI

S

POZNÁMKA

1. VÝŠKA PARAPETU OKEN JE VZTAŽENA K HORNÍ HRANĚ STROPNÍ KONSTRUKCE

2. JEDNOTNÁ VÝŠKA PODHLÉDU = 2420 mm

3. OPLÁŠTĚNÍ OBVODOVÝCH STĚN 4.NP A 5.NP BUDE TVOŘENO ZATEPLENÍM Z MINERÁLNÍ VATY S POVRCHOVOU VRSTVOU Z CETRIS PRKEN S IMITACÍ DŘEVA. OBVODOVÉ STĚNY BUDOU ROZDĚLENY NA JEDNOTLIVÉ POŽÁRNÍ ÚSEKY POMOČÍ SYSTÉMU NEHOŘLAVÝCH PŘEPÁŽEK

±0,000 = 219,80

INVESTOR: Residence Dvořákova s.r.o.		GENERÁLNÍ PROJEKTANT: SIMPLONPOWER	
NÁZEV AKCE: BYTOVÝ DŮM DVOŘÁKOVA - II. ETAPA		SIMPLON POWER s.r.o. Tř. Svornosti 1177/57, Olomouc 779 00	
STAVEBNÍ OBJEKT: SO.BD		AUTORIZACE:	
ČÁST DOKUMENTACE: ARCHITEKTONICKÉ A STAVEBNÍ ŘEŠENÍ			
SUBDODAVATEL: ---			
OBSAH VÝKRESU: PŮDORYS 4.NP		PARÉ ČÍSLO:	
ČÍSLO VÝKRESU: D.1.1 b.5	MĚŘÍTKO: 1:75,00		
STUPEŇ PD: DSP	DATUM: 2/2019		
ARCHITEKT: Jaroslav Neischl	ZPRACOVAL: Michal Bobek	KÓD PROJEKTU: DVO2	