


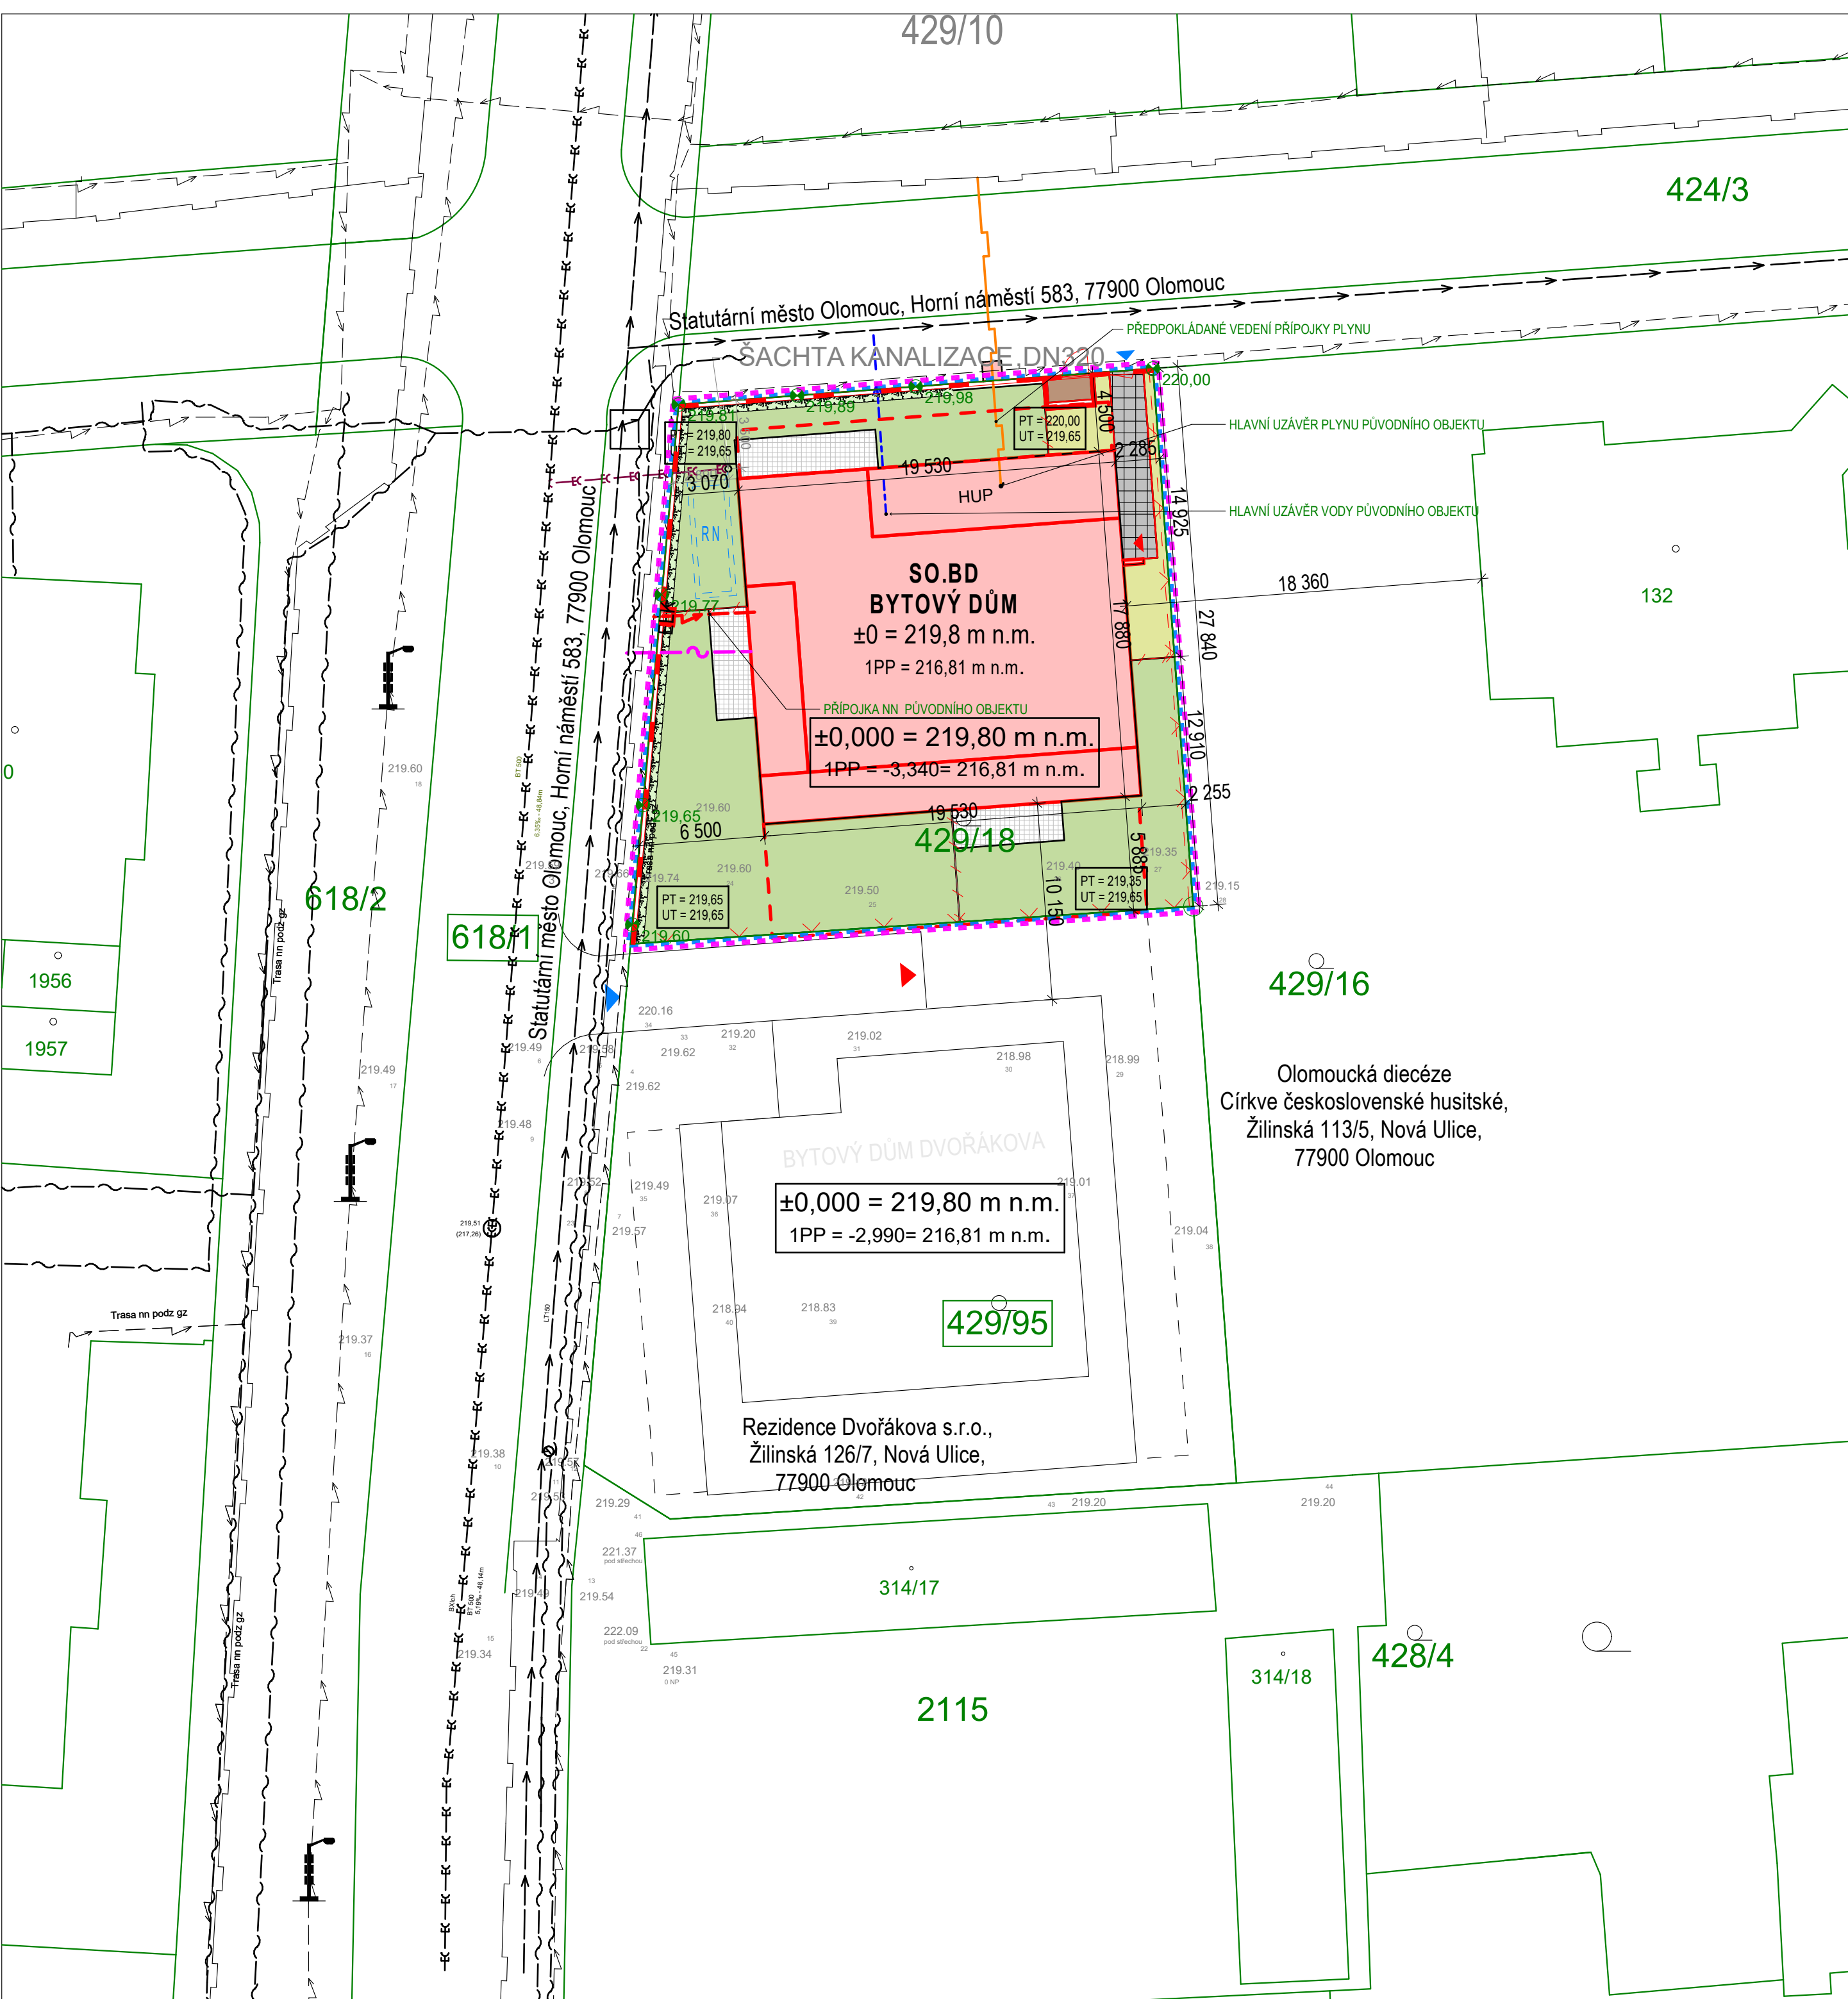

LEGENDA ZNAČENÍ

- HRANICE ŘEŠENÉHO ÚZEMÍ
- HRANICE POZEMKU VE VLASTNICTVÍ INVESTORA STAVBY
- HRANICE PARCEL DLE KATASTRÁLNÍ MAPY
- ČÍSLO PARCEL
- DOTČENÉ PARCELY
- VSTUP / VJEZD DO OBJEKTU
- VSTUP / VJEZD DO AREÁLU
- HRANICE STAVEBNÍCH OBJEKTŮ
- HRANICE PODZEMNÍCH NEBO USTUPUJÍCÍCH ČÁSTÍ OBJEKTŮ
- HRANICE STŘÍŠEK / PERGOL
- HRANICE ZPEVNĚNÝCH PLOCH
- STÁVAJÍCÍ OBJEKTY KOMUNIKACÍ A OBJEKTŮ V OKOLÍ STAVBY
- PLOT - MONOLITICKÉ STĚNY A PÁSOVÁ OCEL
- PLOT - POZINKOVANÉ PLETIVO
- ZÁBRADLÍ - POZINKOVANÉ SLOUPKY A PÁSOVÁ OCEL
- RETENČNÍ NÁDRŽ, OBJEM 8,8 m3
- LINIOVÁ VPUSŤ (ACODRAIN)
- SPÁDOVÁNÍ KOMUNIKACÍ / CHODNÍKŮ

LEGENDA PLOCH

- STÁVAJÍCÍ OBJEKTY V OKOLÍ STAVBY
- NOVÉ STAVEBNÍ OBJEKTY
- NOVÉ KOMUNIKACE S ŽIVIČNÝM POVRCHEM
- NOVÉ KOMUNIKACE SE ZÁMKOVOU DLAŽBOU
- NOVÉ PLOCHY CHODNÍKŮ ZE ZÁMKOVÉ DLAŽBY
- PLOCHY STÁNÍ PRO KONTEJNERY ZÁMKOVÁ DLAŽBA
- PLOCHY TERAS - DLAŽBA
- ZELEŇ ZAHŘÁDEK
- TRAVNÍ POROST
- PLOCHY KEŘŮ A NÍZKÉ ZELENĚ
- PLOCHY ŽIVÝCH PLOTŮ - HABR OBECNÝ


LEGENDA STÁVAJÍCÍCH PŘÍPOJEK

- PŘÍPOJKA NN
- KANALIZAČNÍ PŘÍPOJKA STÁV. OBJEKTU
- VODOVODNÍ PŘÍPOJKA STÁV. OBJEKTU
- NTL PŘÍPOJKA PLYNU STÁV. OBJEKTU
- PŘÍPOJKA CETIN STÁV. OBJEKTU

LEGENDA STÁVAJÍCÍCH SÍTÍ

- KABEL ČEZ STÁVAJÍCÍ
- KABEL VO STÁVAJÍCÍ
- CETIN STÁVAJÍCÍ
- NTL PLYNOVOD STÁVAJÍCÍ
- VODOVODNÍ POTRUBÍ STÁVAJÍCÍ
- KANALIZAČNÍ POTRUBÍ STÁVAJÍCÍ

POZNÁMKA
1.VJEZD DO PODZEMNÍCH GARÁŽÍ JE SPOLEČNÝ S BD DVOŘÁKOVA
2. PRO NOVOSTAVBU BUDOU POUŽITY PŘÍPOJKY STÁVAJÍCÍHO OBJEKTU URČENÉHO K DEMOLICI

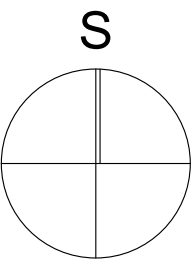

INVESTOR: Rezidence Dvořákova s.r.o.		GENERÁLNÍ PROJEKTANT:	
NÁZEV AKCE: BYTOVÝ DŮM DVOŘÁKOVA - II. ETAPA		SIMPLONPOWER	
		SIMPLON POWER s.r.o. Tř. Svornosti 1177/57, Olomouc 779 00	
STAVEBNÍ OBJEKT: SO.BD		AUTORIZACE:	
ČÁST DOKUMENTACE: SITUAČNÍ VÝKRESY			
SUBDODAVATEL: ---			
OBSAH VÝKRESU: KOORDINAČNÍ SITUACE			
ČÍSLO VÝKRESU: C.3	MĚŘÍTKO: 1:250	PARÉ ČÍSLO:	
STUPEŇ PD: DSP	DATUM: 2/2019		
ARCHITEKT: Jaroslav Neischl	ZPRACOVAL: Michal Bobek	KÓD PROJEKTU: DVO2	