


BYTY ŠIBENÍK

2. etapa

Dům/Building **B**


Podlaží/Floor **2.PP**

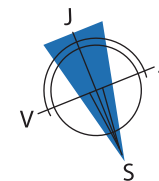


Legenda/Legend

- Výtahy/Lifts
- TZB/TSB
- Sklepy/Cellars
- Garážová stání/Garage Parking
- Garážová stání/Garage Parking
- Technické místnosti/Technical Room

Severovýchodní pohled/Northeast View

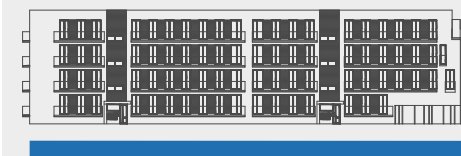

Celková situace/Overall Situation

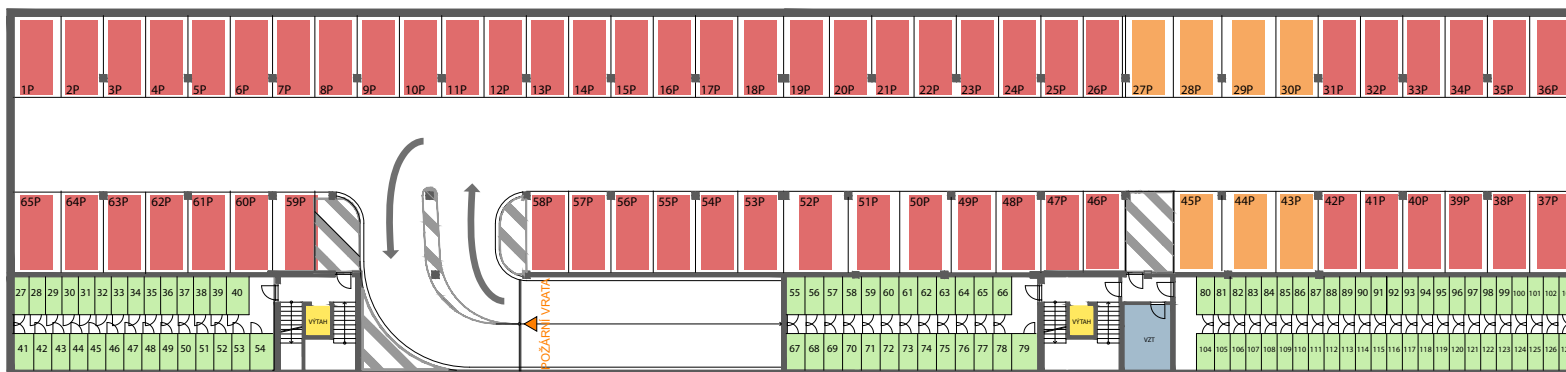

| | | | | | | | | | | | | | | | | | | | | | | | | | | | | | |
|----------------------------|------|------|------|------|------|------|------|------|------|------|------|------|------|------|------|------|-----|-----|-----|-----|-----|-----|-----|-----|-----|-----|-----|-----|------|
| Číslo sklepní kóje | 27 | 28 | 29 | 30 | 31 | 32 | 33 | 34 | 35 | 36 | 37 | 38 | 39 | 40 | 41 | 42 | 43 | 44 | 45 | 46 | 47 | 48 | 49 | 50 | 51 | 52 | 53 | 54 | |
| Velikost (m ²) | 2,55 | 2,55 | 2,55 | 2,55 | 2,55 | 2,55 | 2,55 | 2,55 | 2,55 | 2,55 | 2,55 | 2,55 | 2,55 | 2,55 | 3,52 | 3,17 | 2,7 | 2,7 | 2,7 | 2,7 | 2,7 | 2,7 | 2,7 | 2,7 | 2,7 | 2,7 | 2,7 | 2,7 | 3,41 |

| | | | | | | | | | | | | | | | | | | | | | | | | | |
|----------------------------|------|------|------|------|------|------|------|------|------|------|------|------|------|------|------|------|------|------|------|------|------|------|------|------|------|
| Číslo sklepní kóje | 55 | 56 | 57 | 58 | 59 | 60 | 61 | 62 | 63 | 64 | 65 | 66 | 67 | 68 | 69 | 70 | 71 | 72 | 73 | 74 | 75 | 76 | 77 | 78 | 79 |
| Velikost (m ²) | 2,82 | 2,82 | 2,82 | 2,82 | 2,82 | 2,82 | 2,82 | 2,82 | 2,82 | 2,82 | 2,82 | 2,91 | 2,91 | 2,91 | 2,91 | 2,91 | 2,91 | 2,91 | 2,91 | 2,91 | 2,91 | 2,91 | 2,91 | 2,91 | 3,65 |

| | | | | | | | | | | | | | | | | | | | | | | | | |
|----------------------------|------|------|------|------|------|------|------|------|------|------|------|------|------|------|------|------|------|------|------|------|------|------|------|-----|
| Číslo sklepní kóje | 80 | 81 | 82 | 83 | 84 | 85 | 86 | 87 | 88 | 89 | 90 | 91 | 92 | 93 | 94 | 95 | 96 | 97 | 98 | 99 | 100 | 101 | 102 | 103 |
| Velikost (m ²) | 2,78 | 2,43 | 2,43 | 2,43 | 2,43 | 2,43 | 2,43 | 2,43 | 2,43 | 2,43 | 2,43 | 2,43 | 2,43 | 2,43 | 2,43 | 2,43 | 2,43 | 2,43 | 2,43 | 2,43 | 2,43 | 2,43 | 2,43 | |
| Číslo sklepní kóje | 104 | 105 | 106 | 107 | 108 | 109 | 110 | 111 | 112 | 113 | 114 | 115 | 116 | 117 | 118 | 119 | 120 | 121 | 122 | 123 | 124 | 125 | 126 | 127 |
| Velikost (m ²) | 2,7 | 2,35 | 2,35 | 2,35 | 2,35 | 2,35 | 2,35 | 2,35 | 2,35 | 2,35 | 2,35 | 2,35 | 2,35 | 2,35 | 2,35 | 2,35 | 2,35 | 2,35 | 2,35 | 2,35 | 2,35 | 2,35 | 2,35 | |

Prodejece projektu/Project Seller



Elite real service s.r.o.
 Mgr. Zdeněk Gaďourek
 Telefon: +420 774 92 29 29
 Email: elitereal@elitereal.cz