


SCHEMA 2.NADZEMNÍHO PODLAŽÍ

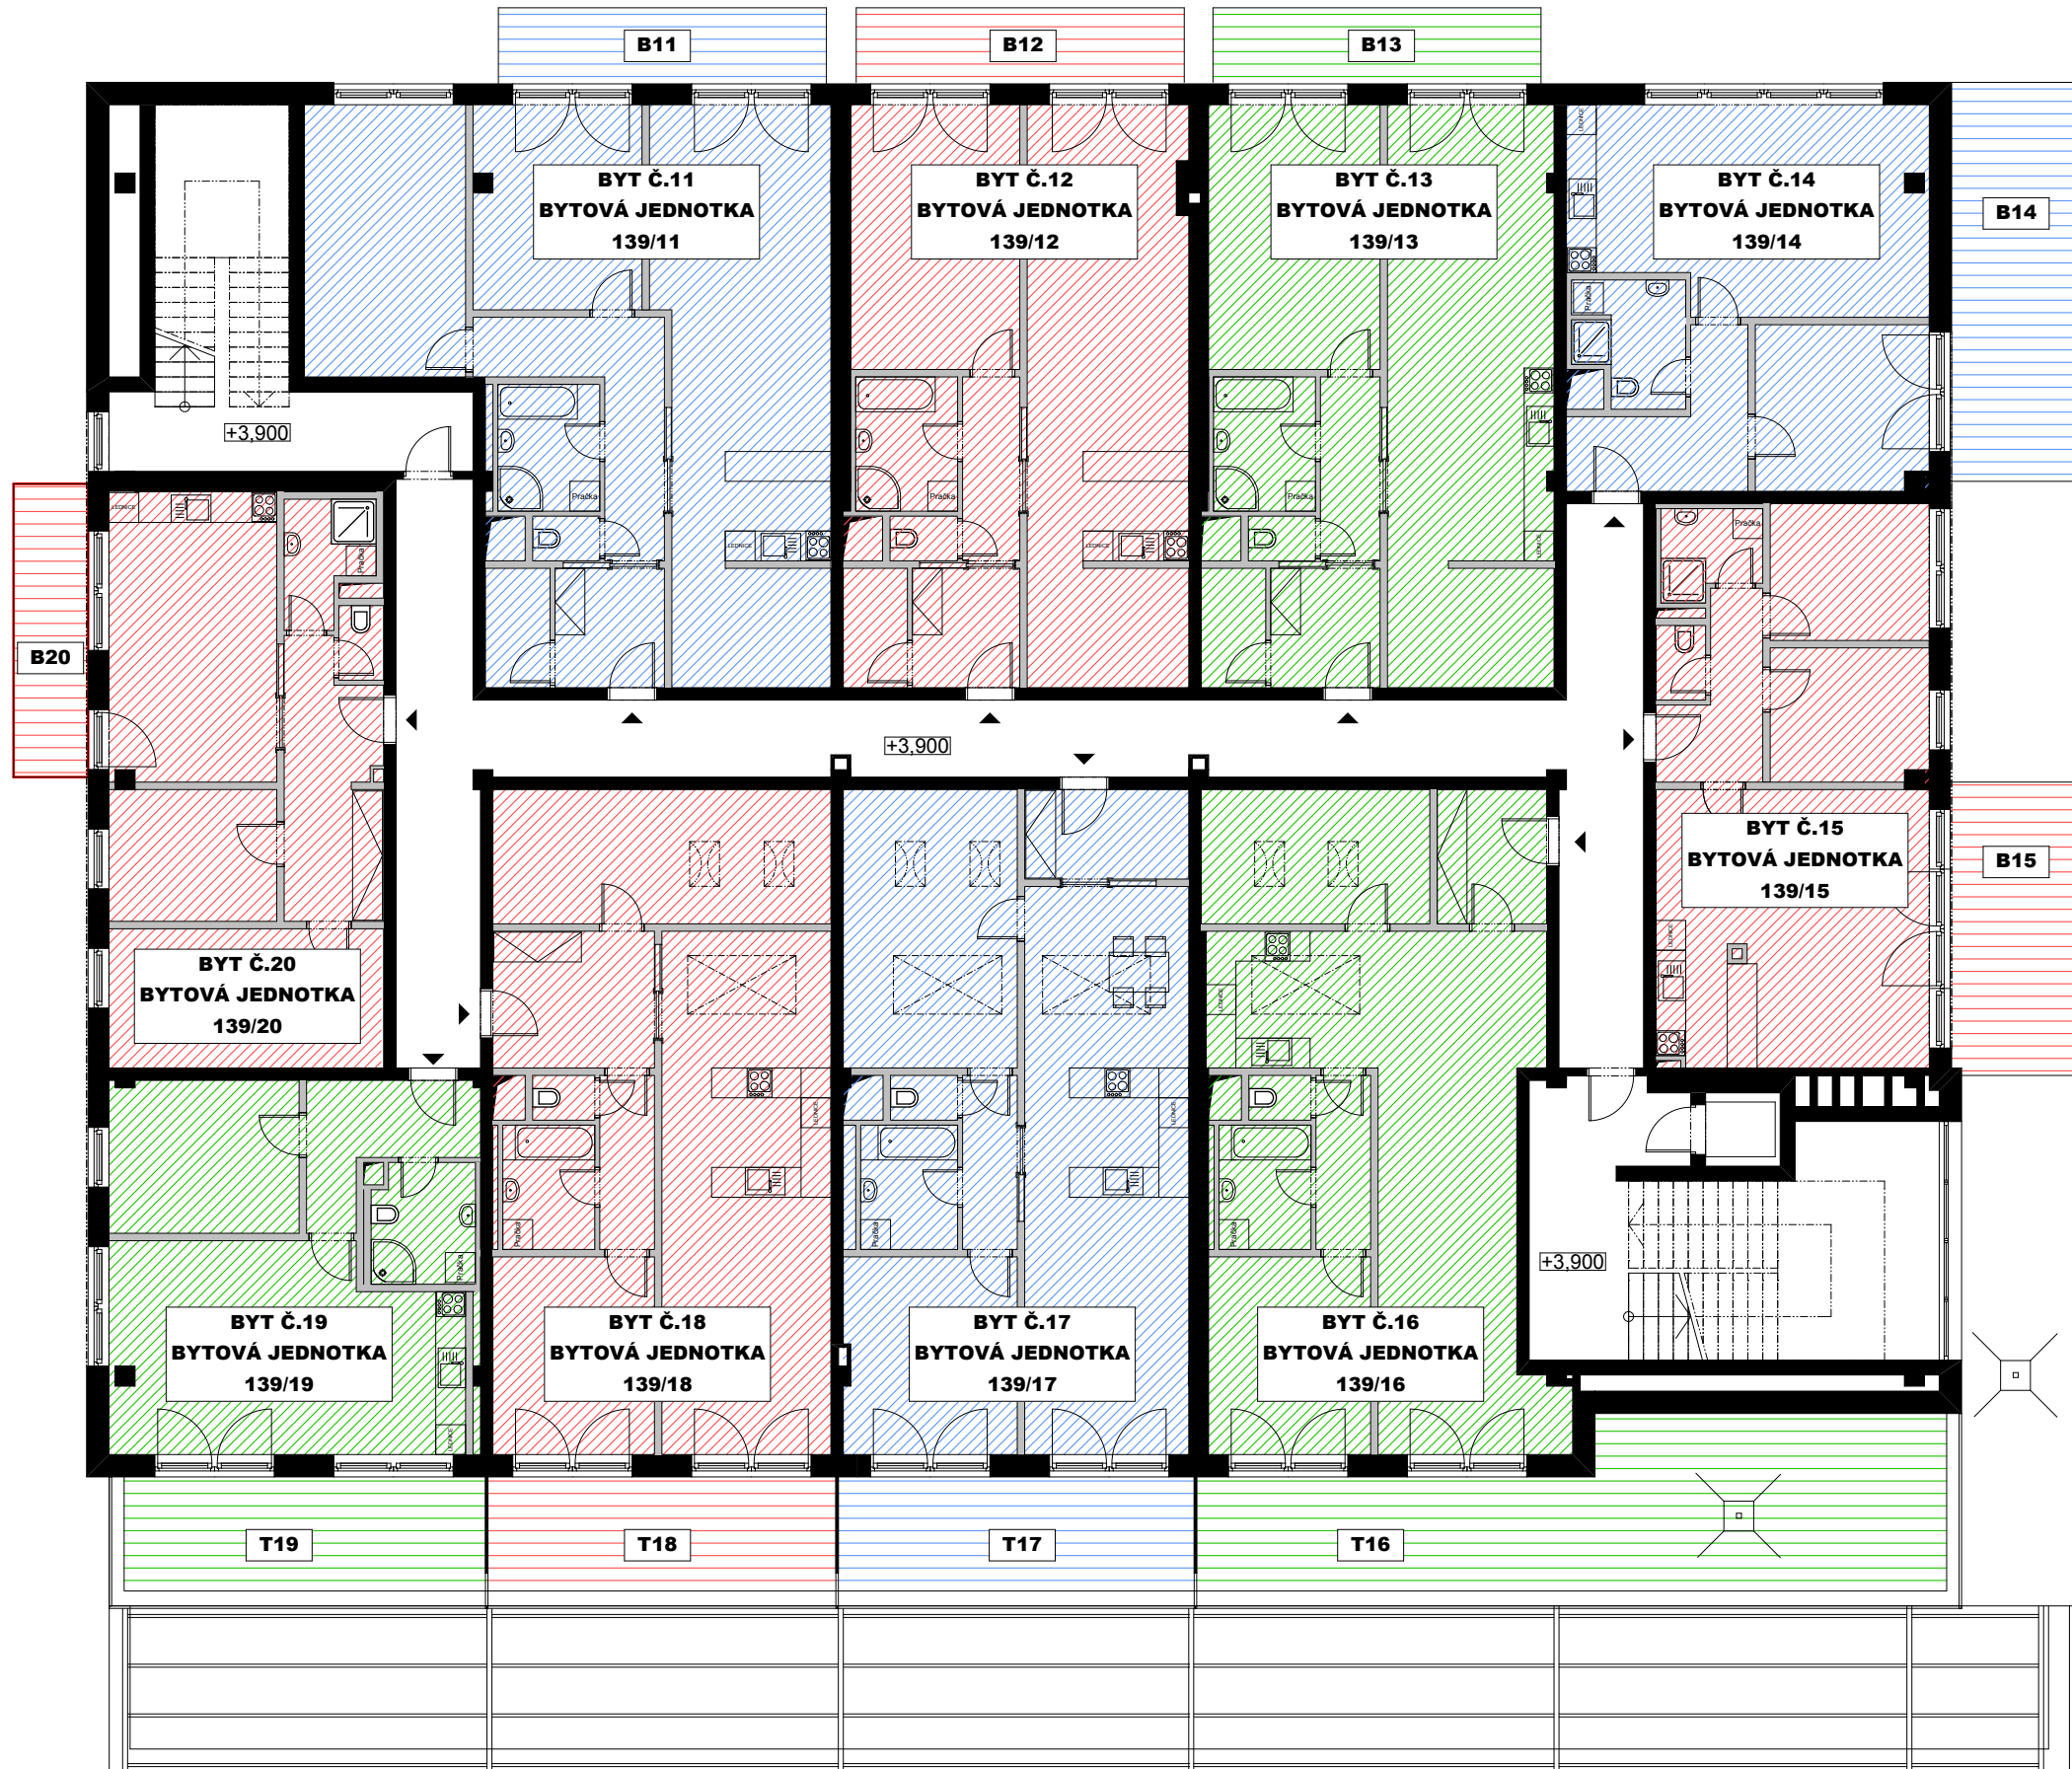

LEGENDA PLOCH :

BYTOVÉ JEDNOTKY

SPOLEČNÉ ČÁSTI

SPOLEČNÉ ČÁSTI URČENÉ
K VÝLUČNÉMU UŽÍVÁNÍ
VLASTNÍKŮ JEDNOTEK

Obec	Třebíč, Vnitřní Město	Číslo popisné	139
Ulice	Soukopova	Číslo orientační	22
Kat.území	Třebíč	Číslo parcelní st.	5871

Č. jednotky	Č. bytu	Výměra m2	Místosti ve vlastnictví vlastníka bytu	Společné části ve výlučném užívání vlastníka bytu	Pozn.
139/11	11	96,9	předsíň	balkon B11	
			sklad		
			WC		
			koupelna		
			chodba		
			pokoj		
			pokoj		
			pokoj+kk		
			šatna		
139/12	12	79,1	předsíň	balkon B12	
			sklad		
			WC		
			koupelna		
			chodba		
			pokoj		
			pokoj+kk		
			šatna		
139/13	13	82,2	předsíň	balkon B13	
			sklad		
			WC		
			koupelna		
			chodba		
			pokoj		
			pokoj+kk		
139/14	14	53,6	předsíň	balkon B14	
			soc.zařízení		
			pokoj+kk		
			pokoj		
139/15	15	60,8	předsíň	balkon B15	
			WC		
			koupelna		
			pokoj		
			pokoj		
			pokoj+kk		
139/16	16	85,6	předsíň	terasa T16	
			pokoj+kk		
			pokoj		
			WC		
			koupelna		
			chodba		
			pokoj		
139/17	17	90,8	předsíň	terasa T17	
			pokoj+kk		
			WC		
			koupelna		
			chodba		
			pokoj		
			pokoj		
139/18	18	87,2	předsíň	terasa T18	
			pokoj		
			WC		
			koupelna		
			chodba		
			pokoj+kk		
			pokoj		
139/19	19	54,9	předsíň	terasa T19	
			soc.zařízení		
			pokoj+kk		
			pokoj		
139/20	20	61,8	předsíň	balkon B20	
			WC		
			koupelna		
			pokoj+kk		
			pokoj		
			pokoj		

Společné části budovy

		Popis místnosti	Pozn.
		schodiště	
		výtah	
		chodba	
		schodiště	